


ТИПОВИЙ ПОВЕРХ

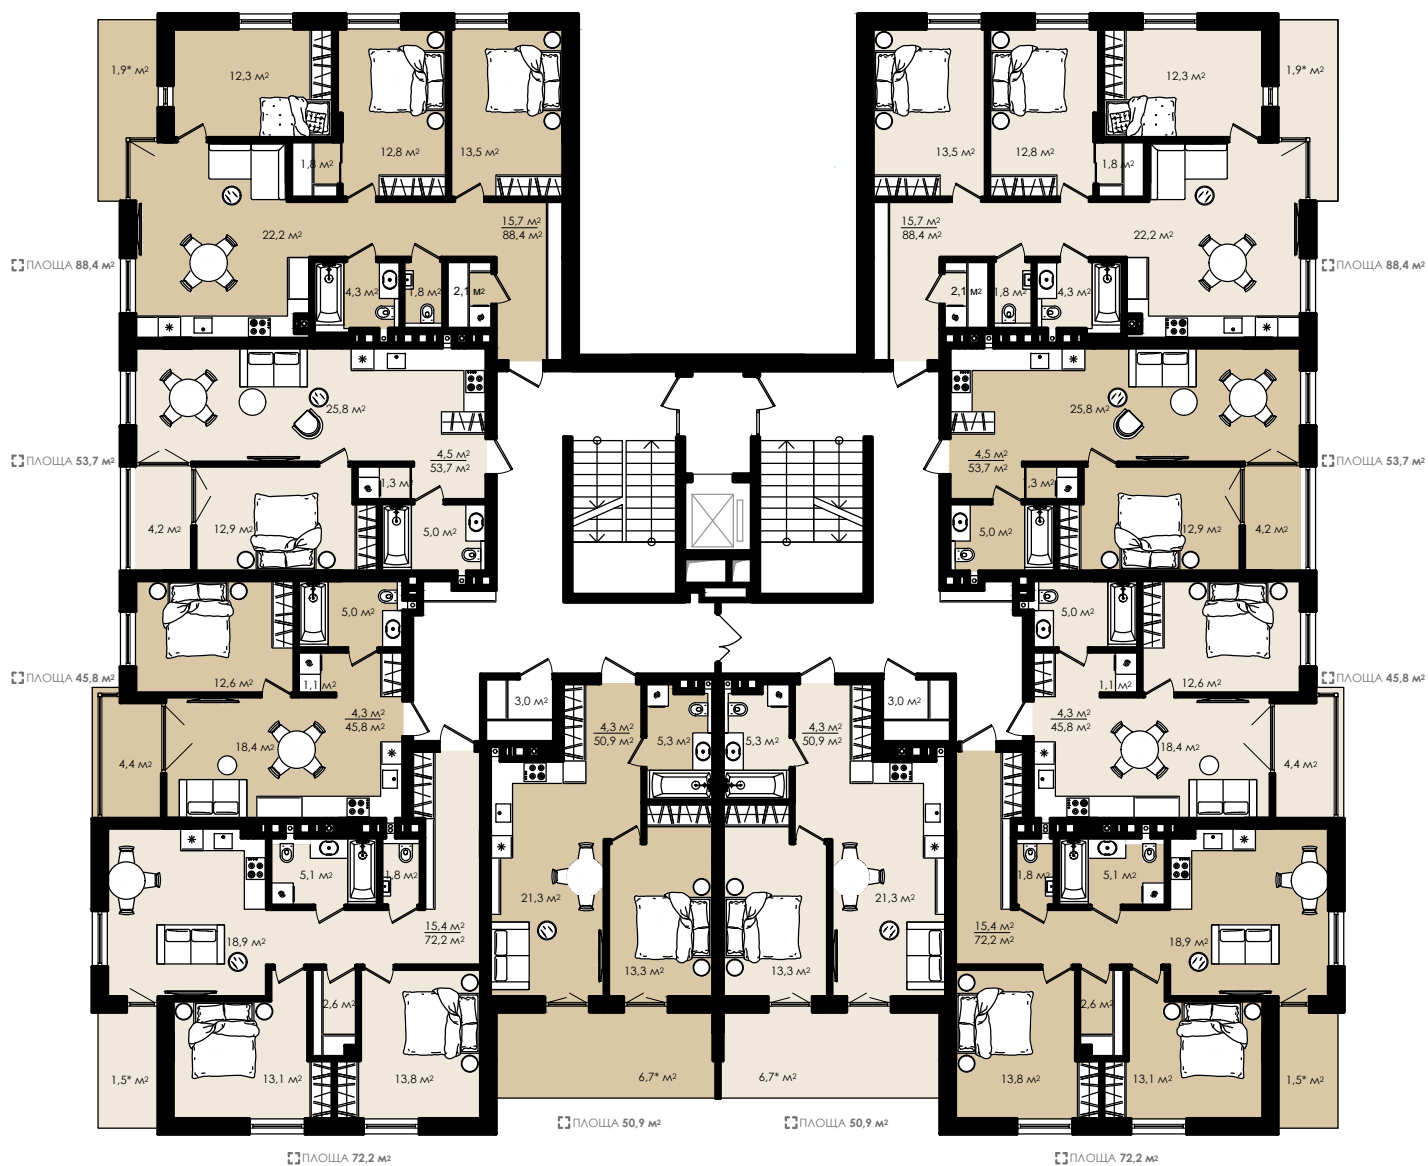

CENTRAL

ЖИТЛОВИЙ КОМПЛЕКС